


职工食堂平面图

SCALE 1:2000


设计单位	设计人	审核人	日期	比例	图号
设计单位	设计人	审核人	日期	比例	图号
设计单位	设计人	审核人	日期	比例	图号

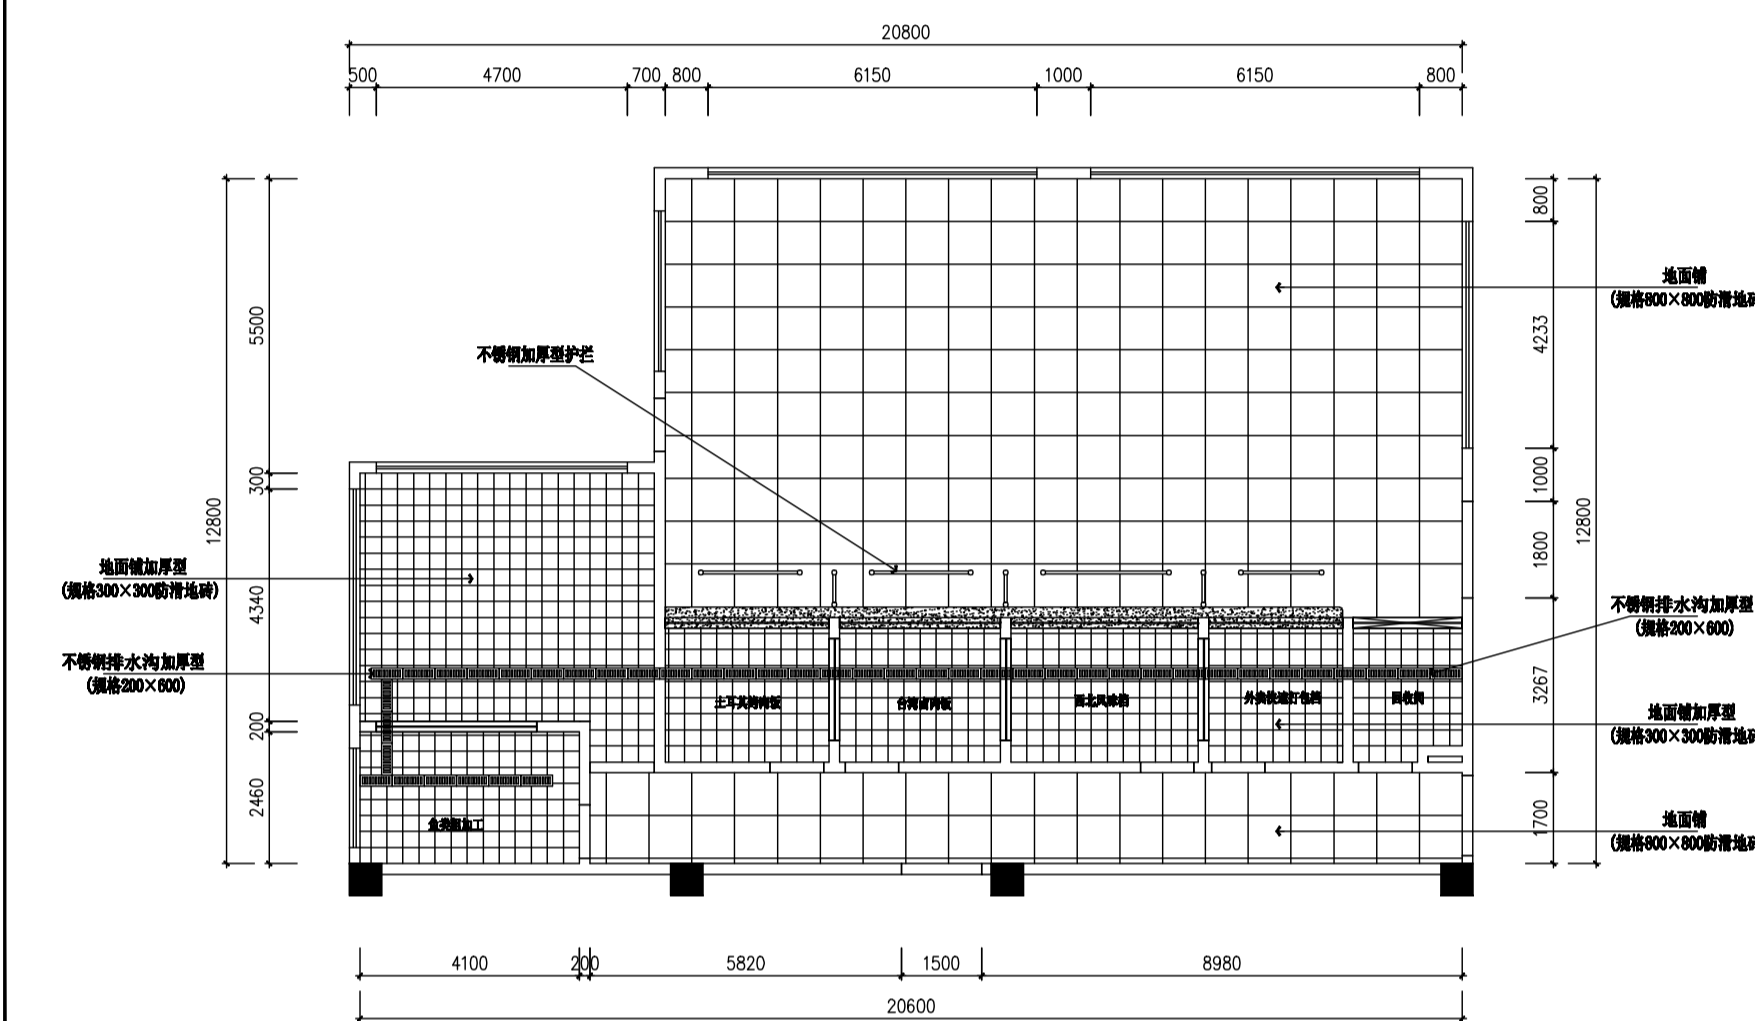

职工食堂地面材料图

SCALE 1:2000


设计单位	设计人	审核人	日期	比例	图号
设计单位	设计人	审核人	日期	比例	图号
设计单位	设计人	审核人	日期	比例	图号

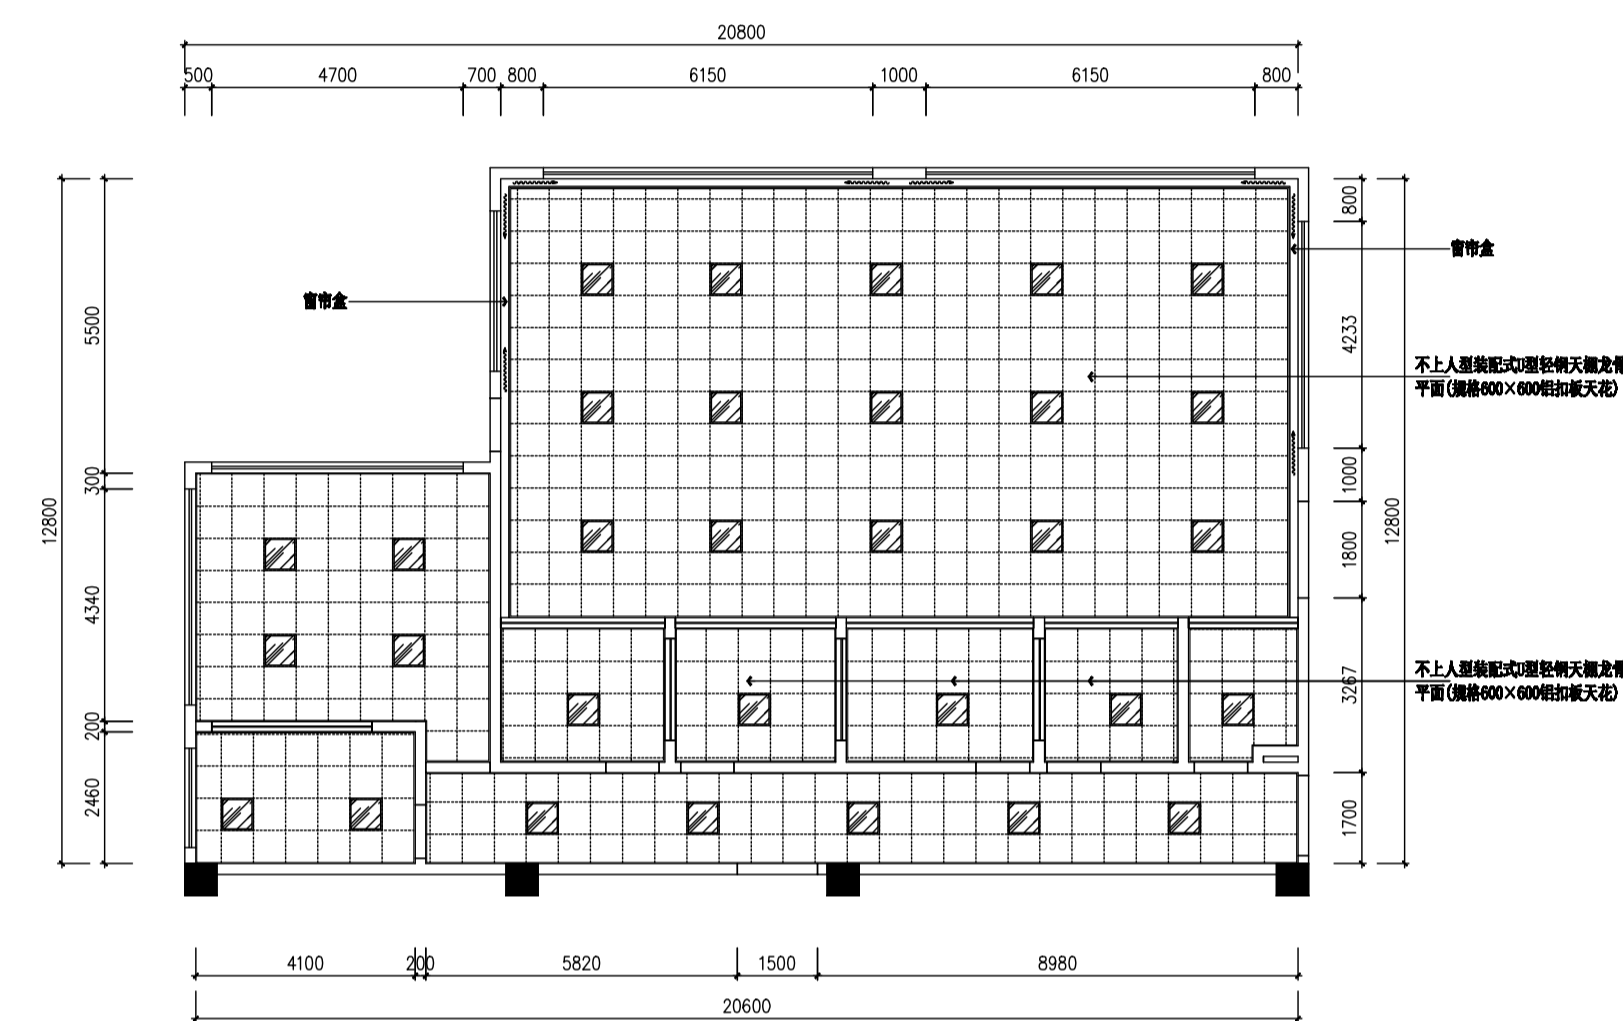

职工食堂天花布置图

SCALE 1:2000


设计单位	设计人	审核人	日期	比例	图号
设计单位	设计人	审核人	日期	比例	图号
设计单位	设计人	审核人	日期	比例	图号

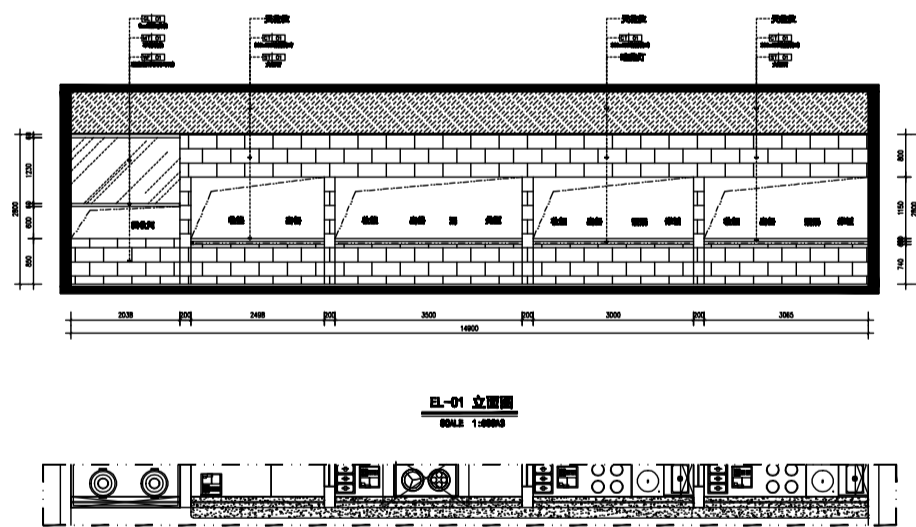

A-A 剖面图

A-A 剖面图


设计单位	设计人	审核人	日期	比例	图号
设计单位	设计人	审核人	日期	比例	图号
设计单位	设计人	审核人	日期	比例	图号

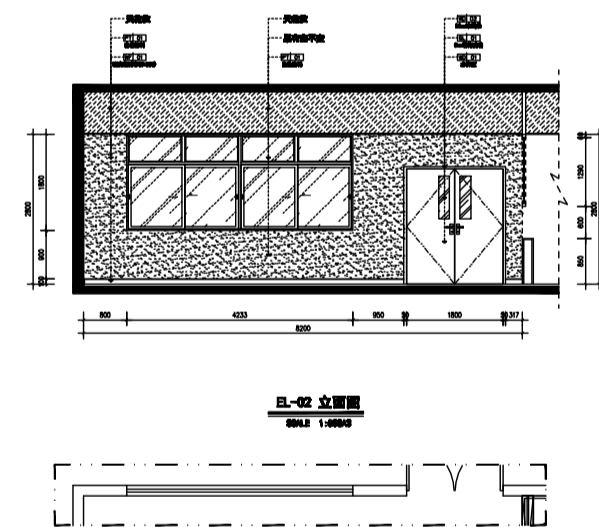

B-B 剖面图

B-B 剖面图


设计单位	设计人	审核人	日期	比例	图号
设计单位	设计人	审核人	日期	比例	图号
设计单位	设计人	审核人	日期	比例	图号

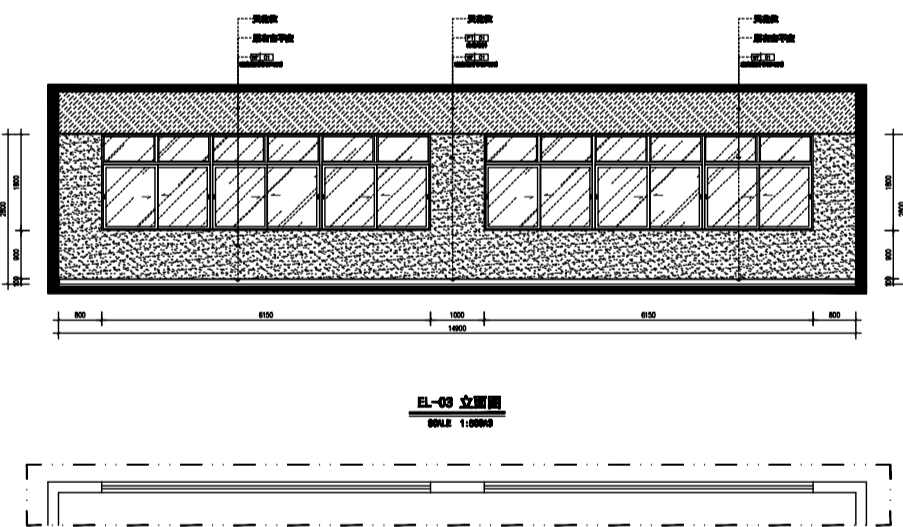

C-C 剖面图

C-C 剖面图

设计单位	设计人	审核人	日期	比例	图号
设计单位	设计人	审核人	日期	比例	图号
设计单位	设计人	审核人	日期	比例	图号

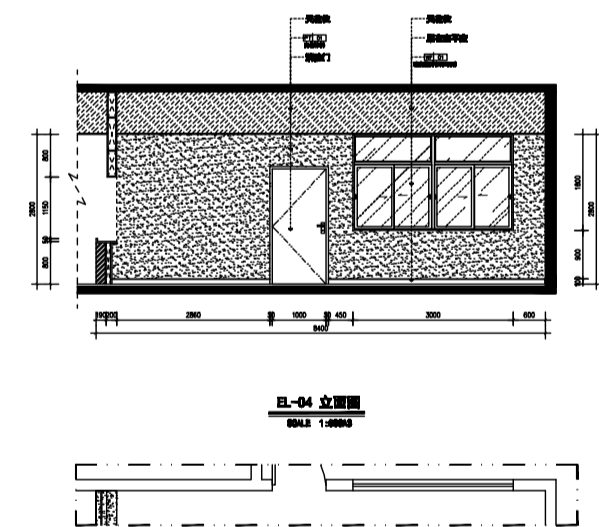

D-D 剖面图

D-D 剖面图

设计单位	设计人	审核人	日期	比例	图号
设计单位	设计人	审核人	日期	比例	图号
设计单位	设计人	审核人	日期	比例	图号